




PLANTA BAIXA TÉRREO  
ESCALA: 1/75

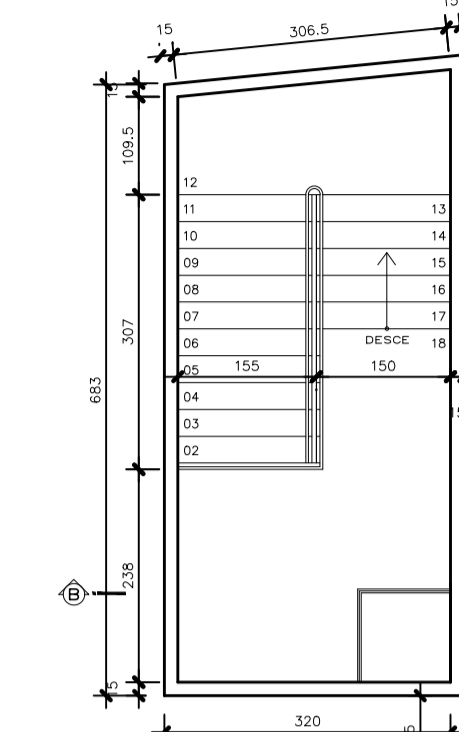


PLANTA BAIXA 2º PAVIMENTO  
ESCALA: 1/75

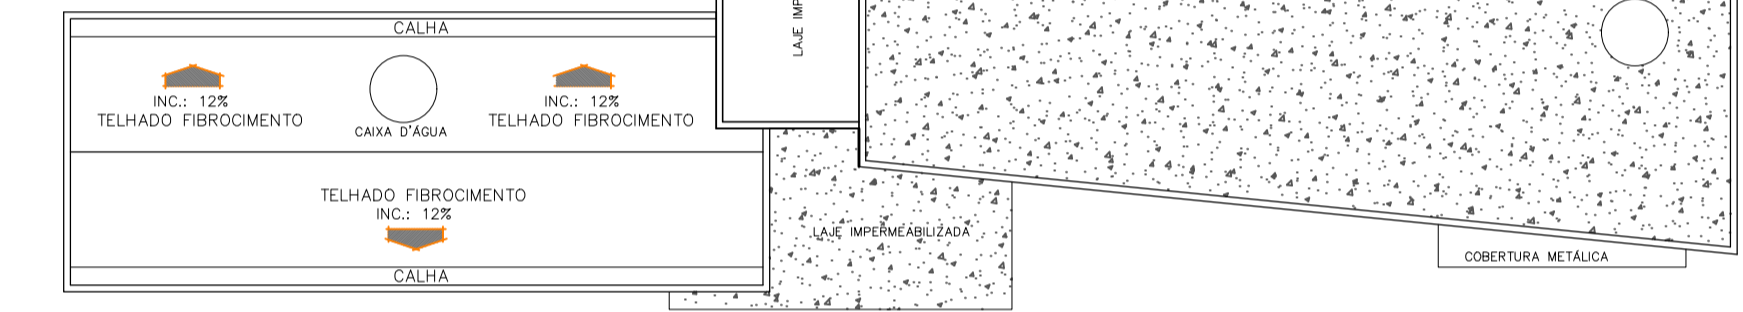


COBERTURA  
ESCALA: 1/150

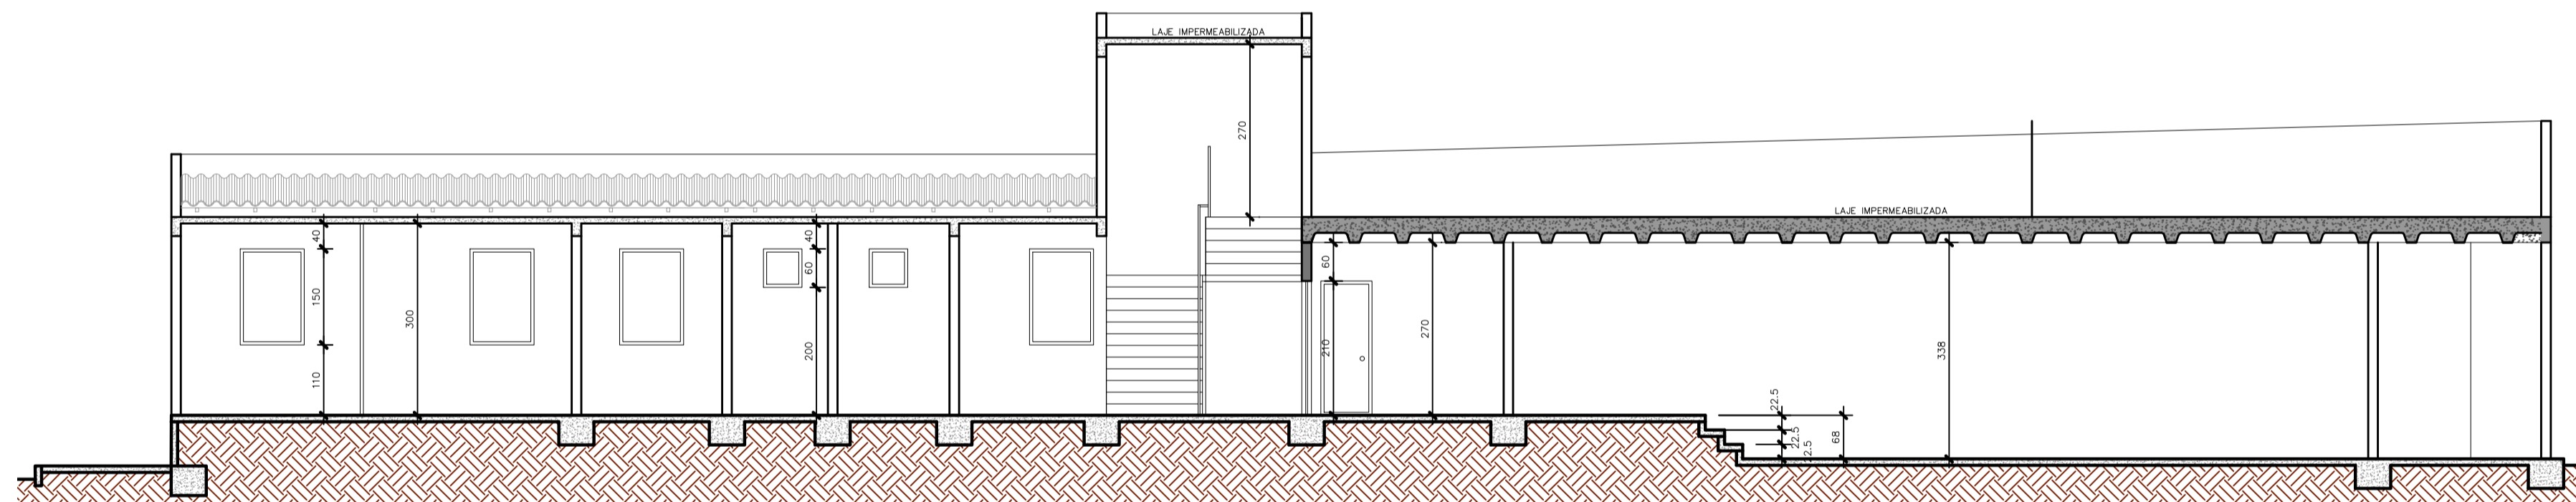


CORTE B-B  
ESCALA: 1/75

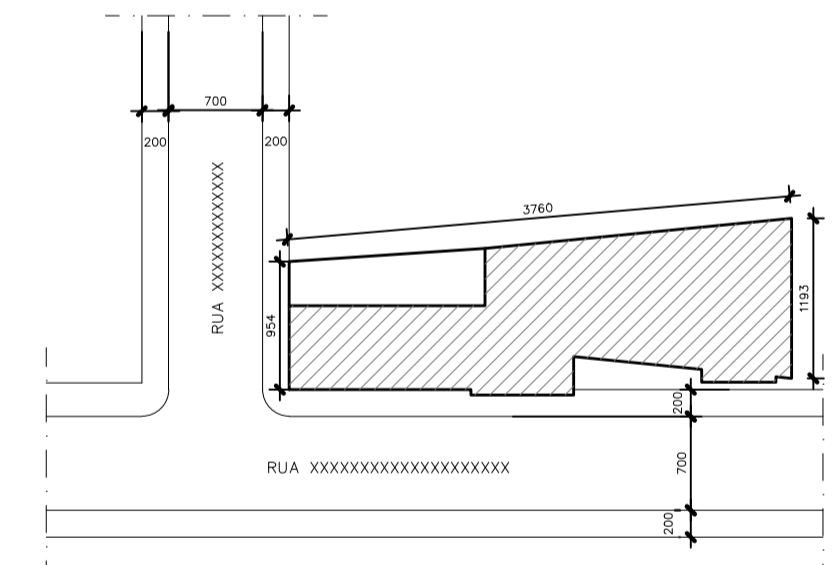

LOCALIZAÇÃO  
ESCALA: 1/500

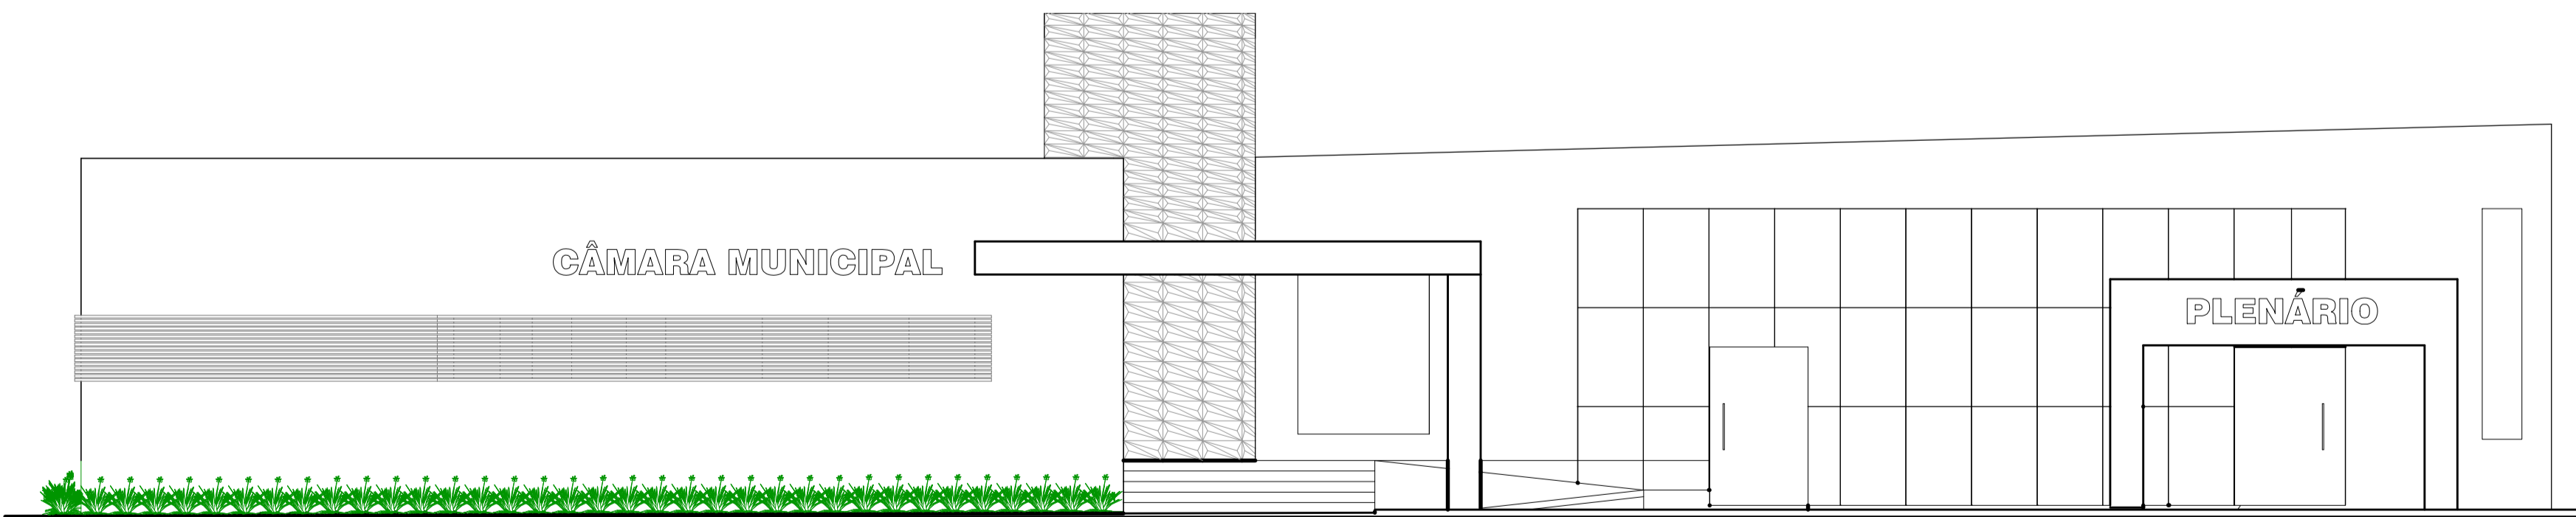

FACHADA FRONTAL  
ESCALA: 1/75

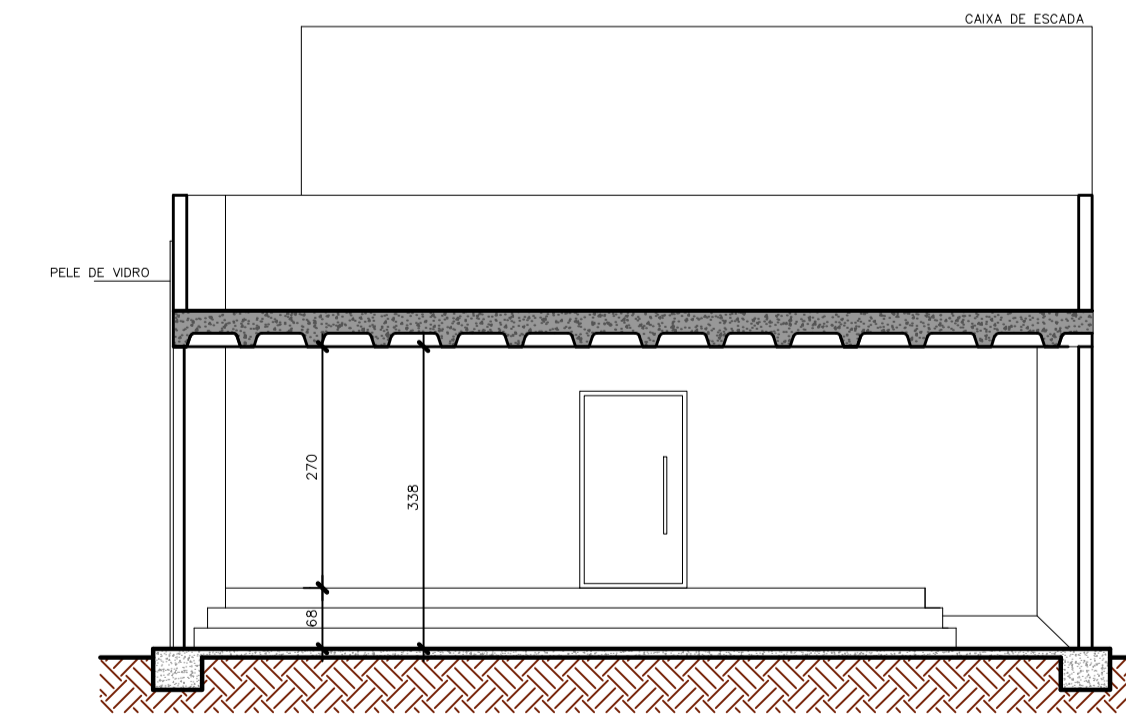

CORTE A-A  
ESCALA: 1/75

<b>PRÉDIO CÂMARA MUNICIPAL DE MATIAS CARDOSO</b>	
PROPRIETÁRIO: CÂMARA DE VEREADORES DE MATIAS CARDOSO/MG CNPJ: 01.060.753/0001-55	
ENDEREÇO: AV. PRESIDENTE GETÚLIO VARGAS N 327 CENTRO	
<b>PROJETO ARQUITETÔNICO 1ª ETAPA</b>	
RESPONSÁVEL TÉCNICO: RAFAEL PIMENTA BORÉM CAU MG: A34.229-7	
ÁREAS:	Nº ART.
ÁREA TÉRREO..... 337,38m²	CONTEÍDO:
ÁREA 2º PAVIMENTO..... 9,72m²	
ÁREA TOTAL..... 347,10m²	
DATA: AGOSTO/2019	ESCALA: INDICADA